


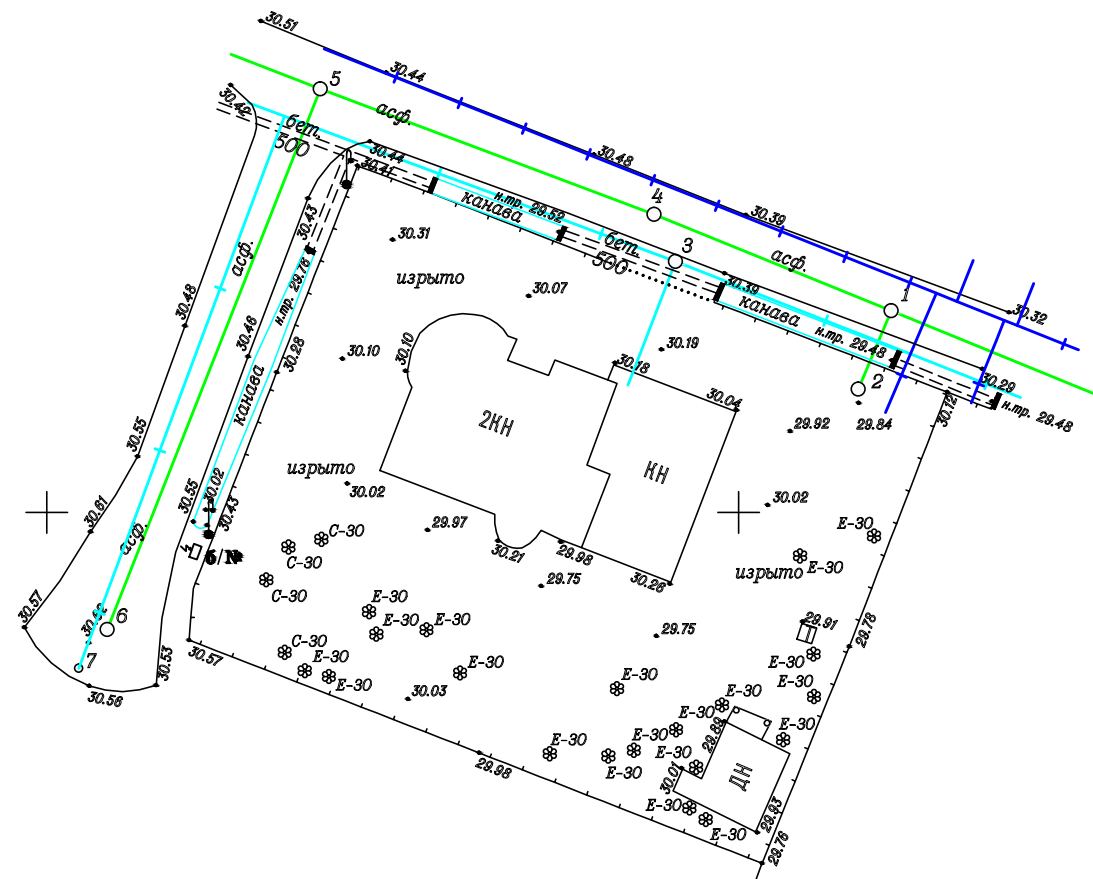

81750
123050

81850
123050



Предусмотреть охранные зоны геодезических пунктов согласно "Положения об охранных зонах и геодезических пунктов на территории Российской Федерации", утвержденного Постановлением Правительства от 07.10.96 №1170

81750
122950

81850
122950

ООО "ГСС"		Санкт-Петербург ул.Алтайская д.33, литер А,помещение 1-Н		
Для служебного пользования		Изготовлено 1 экз. Количество листов В одном экз. 1		
Копия топографического плана Адрес: Санкт-Петербург, Курортный район г. Зеленогорск, улица Танкистов, ДНП "Курортное" участок № 29 Объект: Дачный дом с постройками				Масштаб 1:500
Составлен по материалам съемки	Плановой части Высотной части	на март 2014г.	Система координат местная 64г. Система высот Балтийская	
Ген.Директор	Иванов И.И.	Составитель	Алексеев И.С.	
Геодезист	Петров И.П.	Корректор	Васильев В.А.	