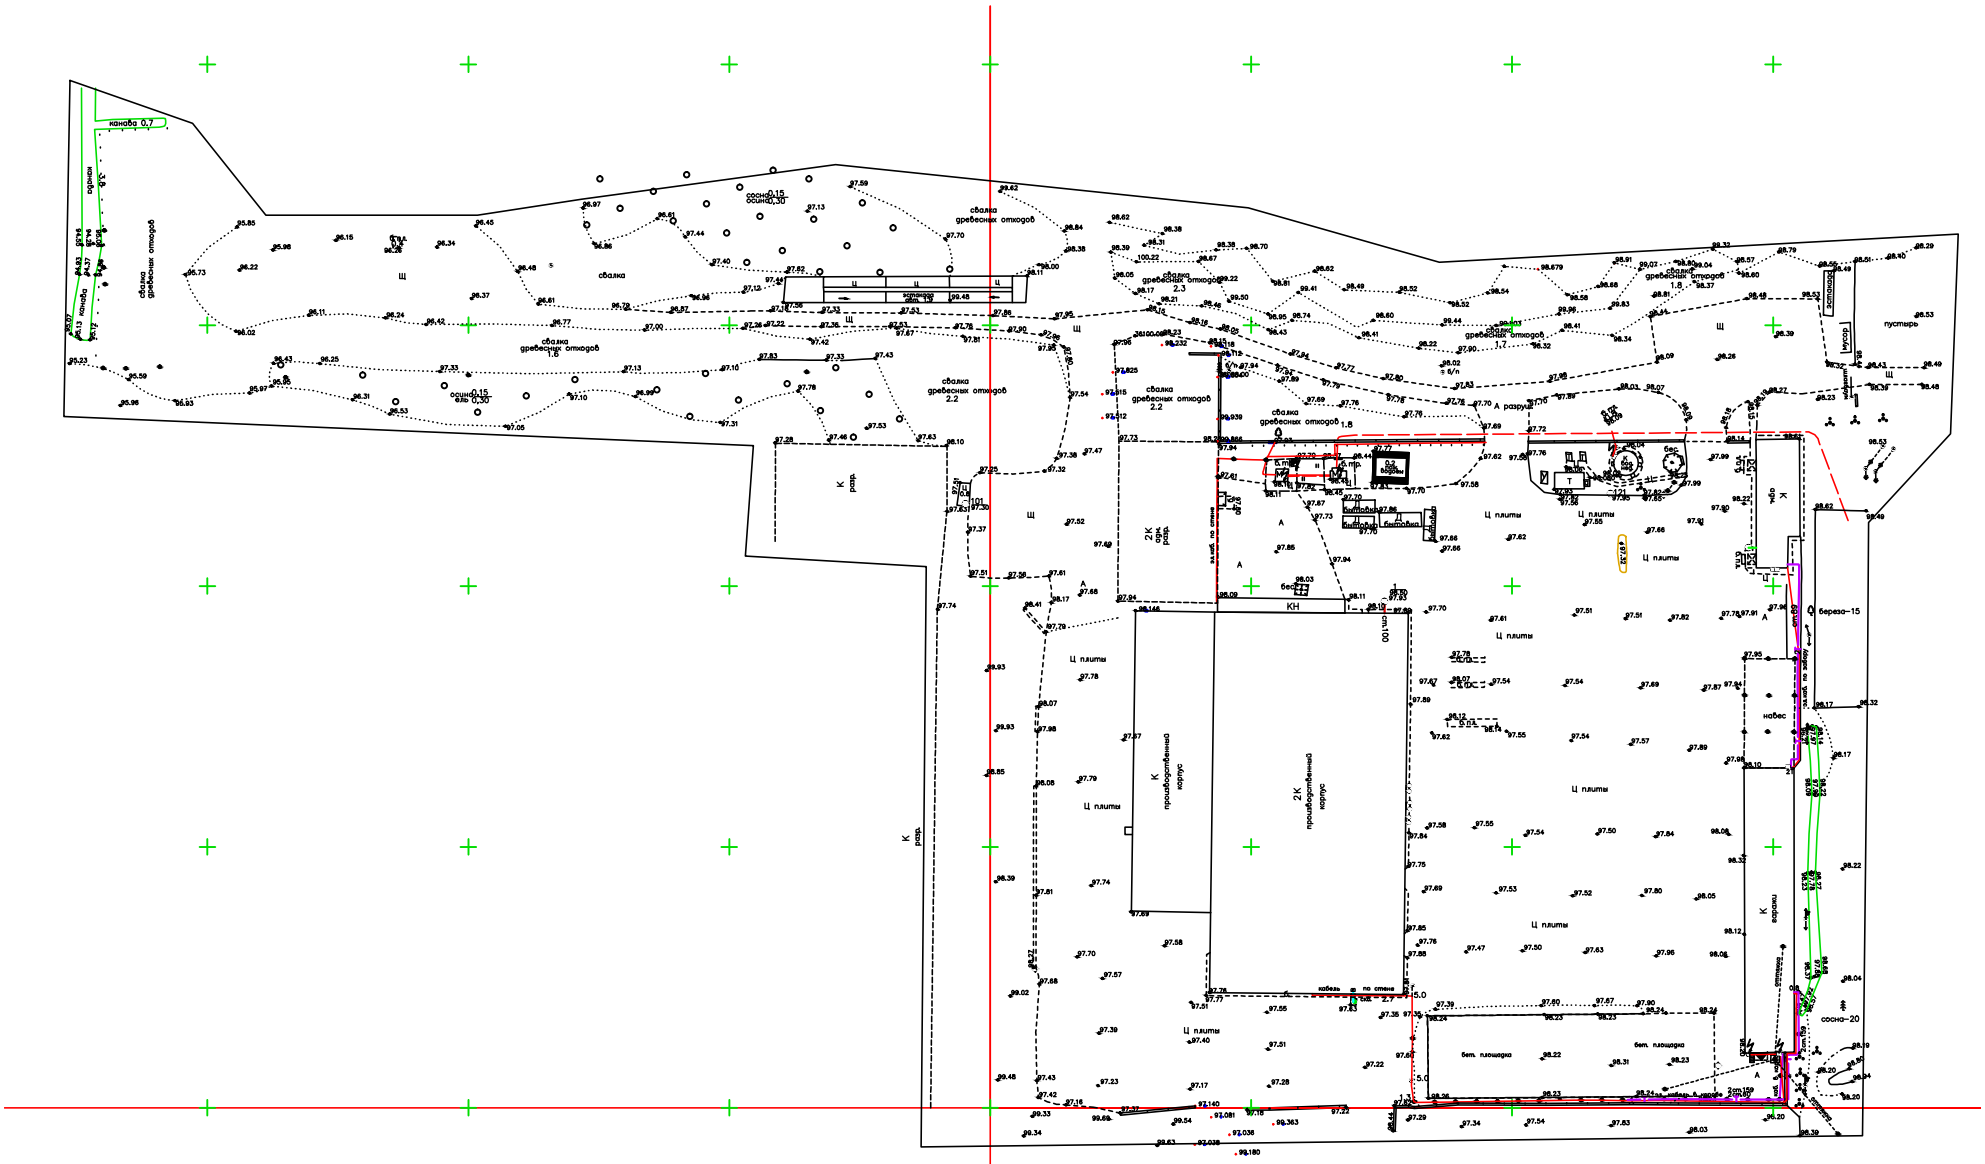
канава 0,7
сосна-15
осина-30
сосна-20
береза-15
осина-15
ель 0,30
кабель по стене
Ц плиты
бет. площадка
навес
пустырь
К произв.
2К произв.
К разр.
2К разр.
К склады
КН